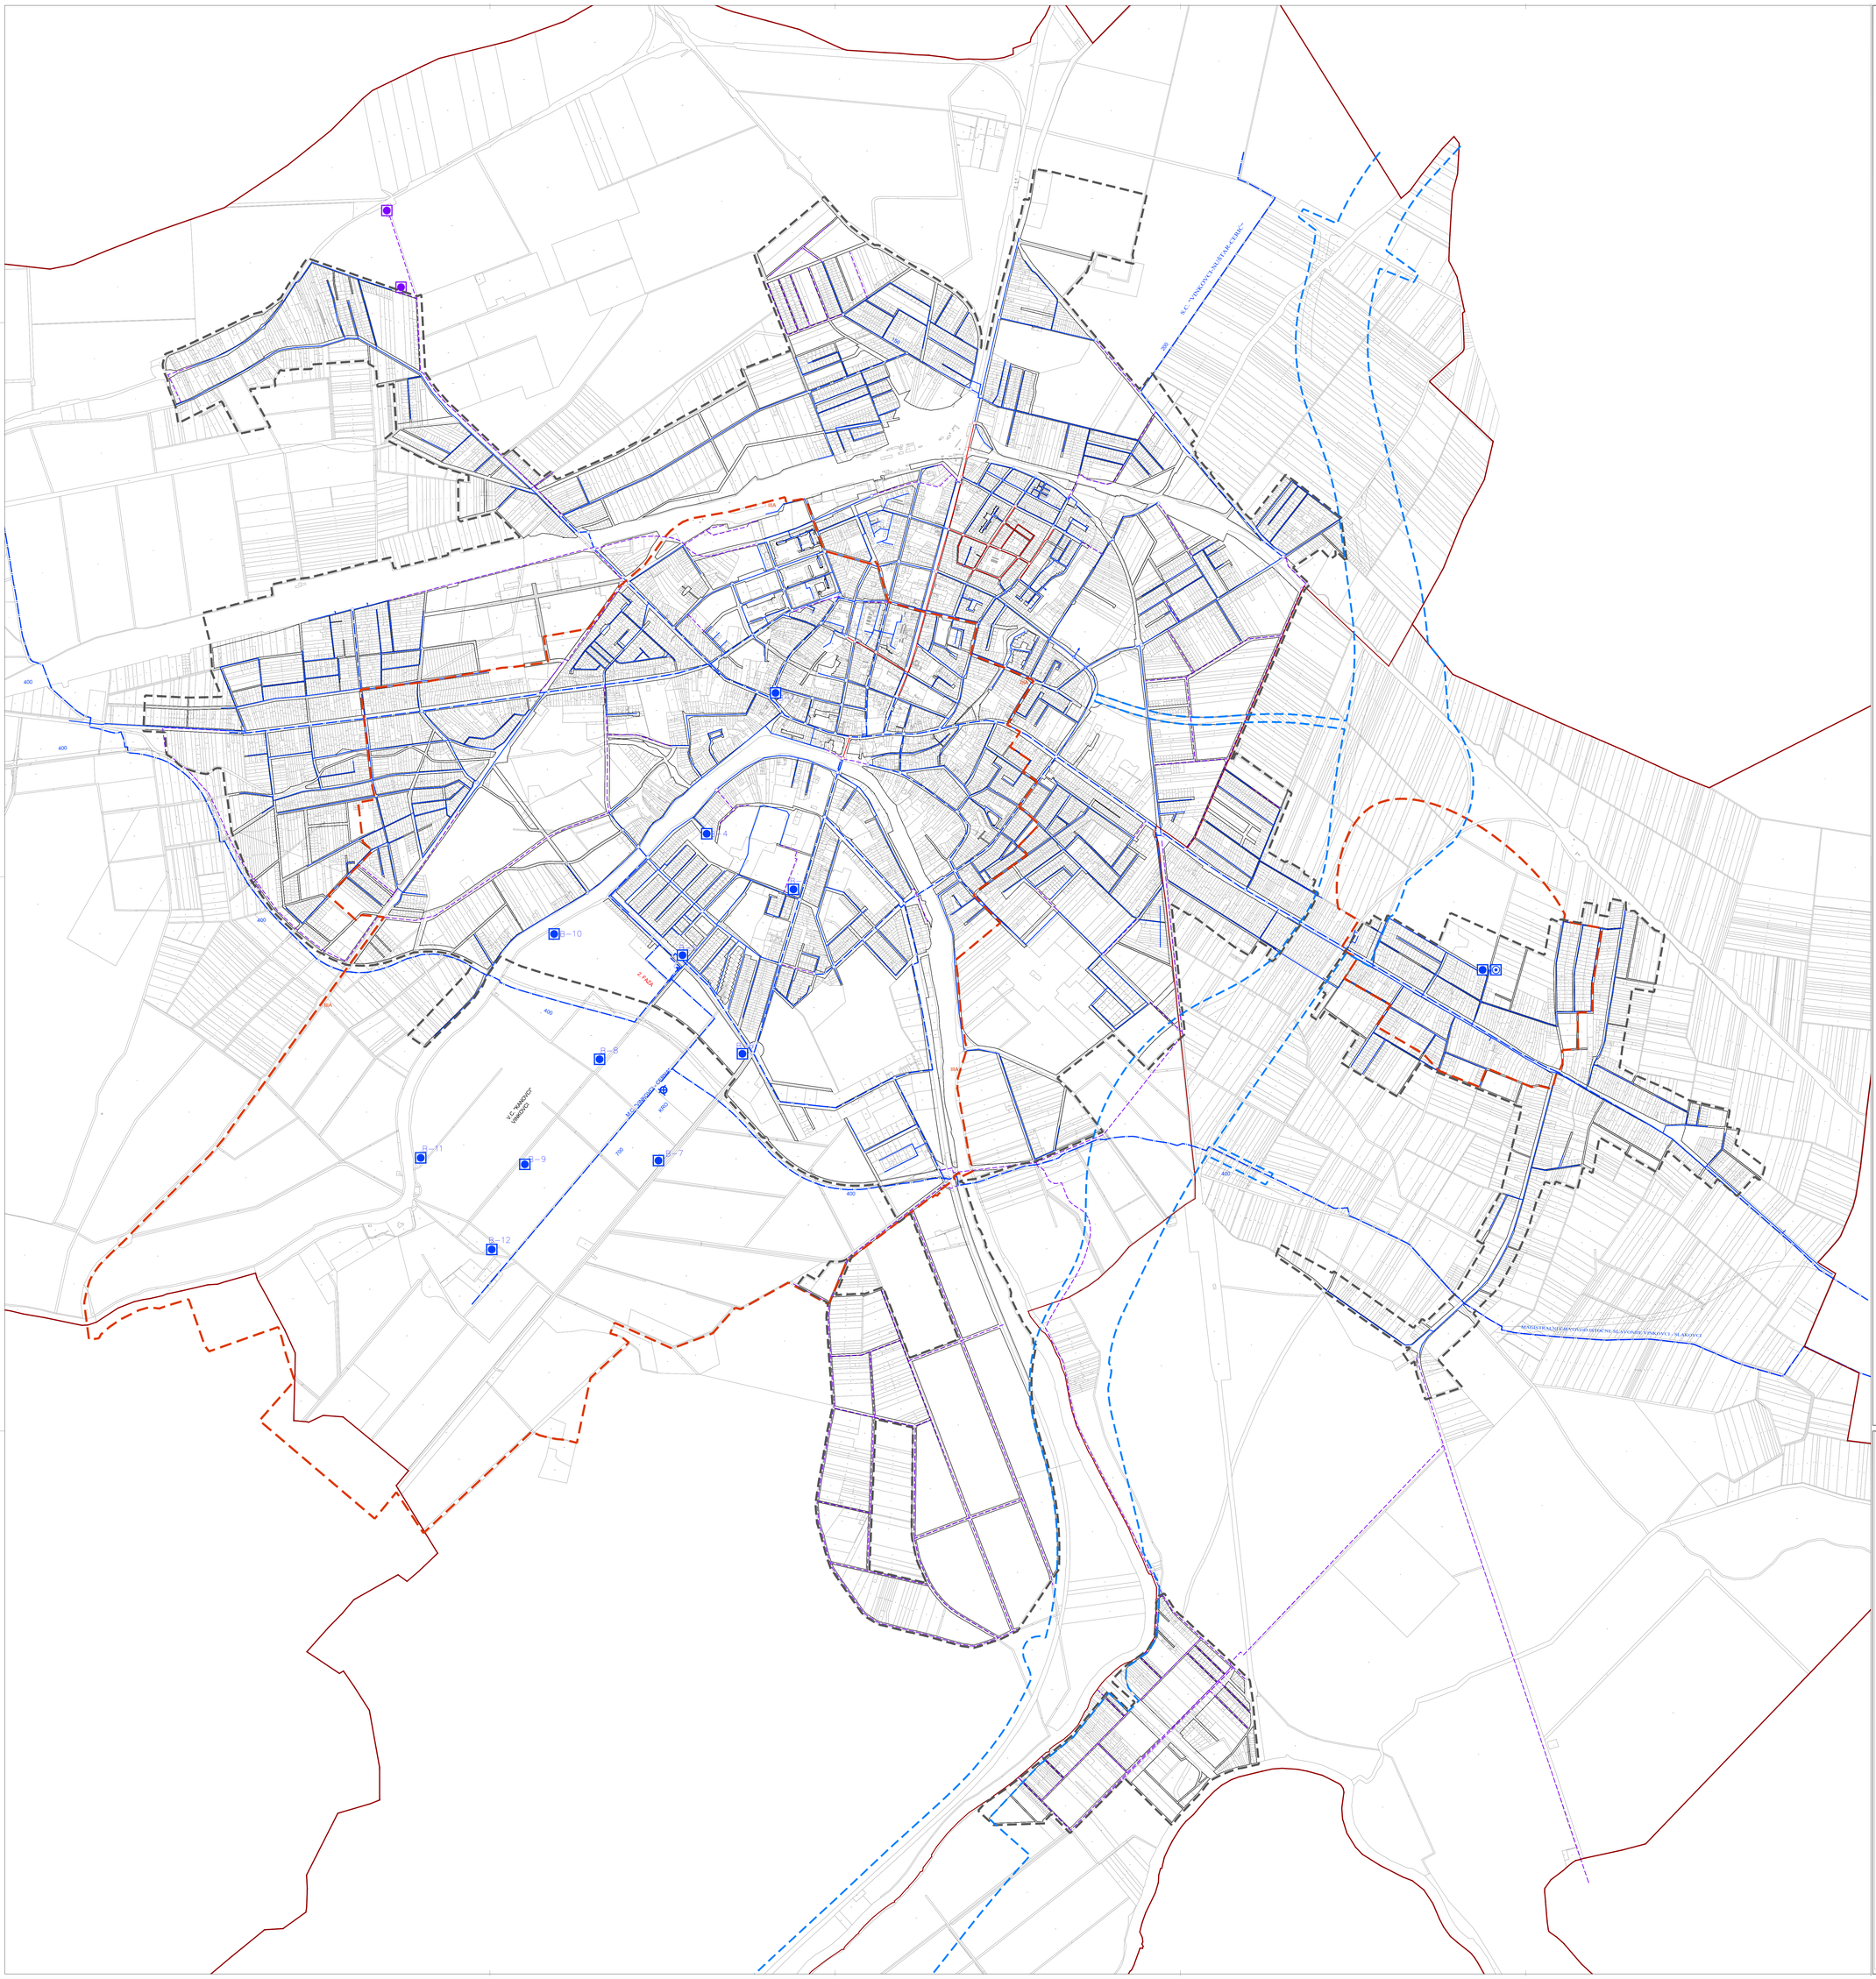

GRANICE

TERITORIJALNE I STATISTIČKE GRANICE
- OPĆINSKA / GRADSKA GRANICA
- GRANICA NASELJA

OSTALE GRANICE
- GRANICA ZONE ZAHVATA VISENAMJENSKOG KANALA DUNAV-SAVA
- GRANICA KORIDORA VISENAMJENSKOG KANALA DUNAV-SAVA
- OBUHVAT GUP-a

VODOOPSKRBA

POSTOJEĆE	PLANIRANO	
●	●	VODOZAHVAT / VODOCRPILIŠTE
⊙		UREĐAJ ZA PROČIŠĆAVANJE PITKE VODE
⊕		CRPNA STANICA
		MAGISTRALNI OPSKRBNI CJEVOVOD
		OSTALI VODOOPSKRBNI CJEVOVODI
		REKONSTRUKCIJA POST. MREŽE

VODOZAŠTITA

- IIIA — VODOZAŠTITNO PODRUČJE (IIIA zona zaštite)

1 ha

0 100 400 800 m

S

IZMJENE I DOPUNE GENERALNOG URBANISTIČKOG PLANA GRADA VINKOVACA

VUKOVARSKO - SRIJEMSKA ŽUPANIJA
GRAD VINKOVCI

Naziv prostornog plana: IZMJENE I DOPUNE GENERALNOG URBANISTIČKOG PLANA GRADA VINKOVACA
PRIJEDLOG PLANA ZA JAVNU RASPRAVU

Naziv kartografskog prikaza: KOMUNALNA INFRASTRUKTURNA MREŽA - VODOOPSKRBNI SUSTAV

Broj kartografskog prikaza: 3.4.1.	Mjerilo kartografskog prikaza: 1:10.000
Odluka o izradi plana (službeno glasilo): "Službeni glasnik Grada Vinkovaca", broj 5/18	Odluka predstavničkog tijela o donošenju (službeno glasilo):
Javna rasprava (datum objave): Ponovna Javna rasprava:	Javni uvid održan: Javno izlaganje održano:
Pečat tijela odgovornog za provođenje javne rasprave:	Odgovorna osoba za provođenje javne rasprave: mr. MANDICA SANKOVIĆ, dipl.ing.arh., ovl.arh.urb. (ime, prezime i potpis)

Mišljenje prema članku 107. Zakona o prostornom uređenju („Narodne novine", br. 153/13, 65/17, 114/18, 39/19 i 98/19)

Stručni izrađivač:
JURCON PROJEKT d.o.o.
Gotalovečka 4a, Zagreb
tel. 01/ 301 22 06

Pečat pravne osobe/tijela koje je izradilo plan: JURCON PROJEKT d.o.o. za projektiranje i graditeljstvo ZAGREB, Gotalovečka 4/1	Odgovorna osoba: ZDRAVKO JURČEC, dipl.ing.grad. (ime, prezime i potpis)
Odgovorni voditelj: mr.sc. Slobodan Bajagić, dipl.ing.šum., ovlašteni arhitekt urbanist	mr.sc. SLOBODAN BAJAGIĆ Dipl. ing.šum. OVLAŠTENI ARHITEKT URBANIST A 558

Stručni tim u izradi plana:
Jelena Luketa Krstz, dipl.ing.arh. — Sara Lalić, dipl.ing.arh. — Ivana Miletić, mag.ing.prosp.arch. — Gordan Mašek, dipl.ing.prom. — Renata Fakin, ing.grad. — Kristina Crnekovič, ing.grad. — Tito Krsty, dipl.ing.arh. — Franjo Carević, dipl.ing.grad. — mrsc. Slobodan Bajagić, dipl.ing.šum.

Vanjski suradnik: Saša Ivančić, dipl.iur.

Pečat predstavničkog tijela:	Gradonačelnik: IVAN BOSANČIĆ, mag. oec. (ime, prezime i potpis)
Istovjetnost ovog prostornog plana sa izvornikom ovjerava: mr. MANDICA SANKOVIĆ, dipl.ing.arh., ovl.arh.urb. (ime, prezime i potpis)	Pečat nadležnog tijela: