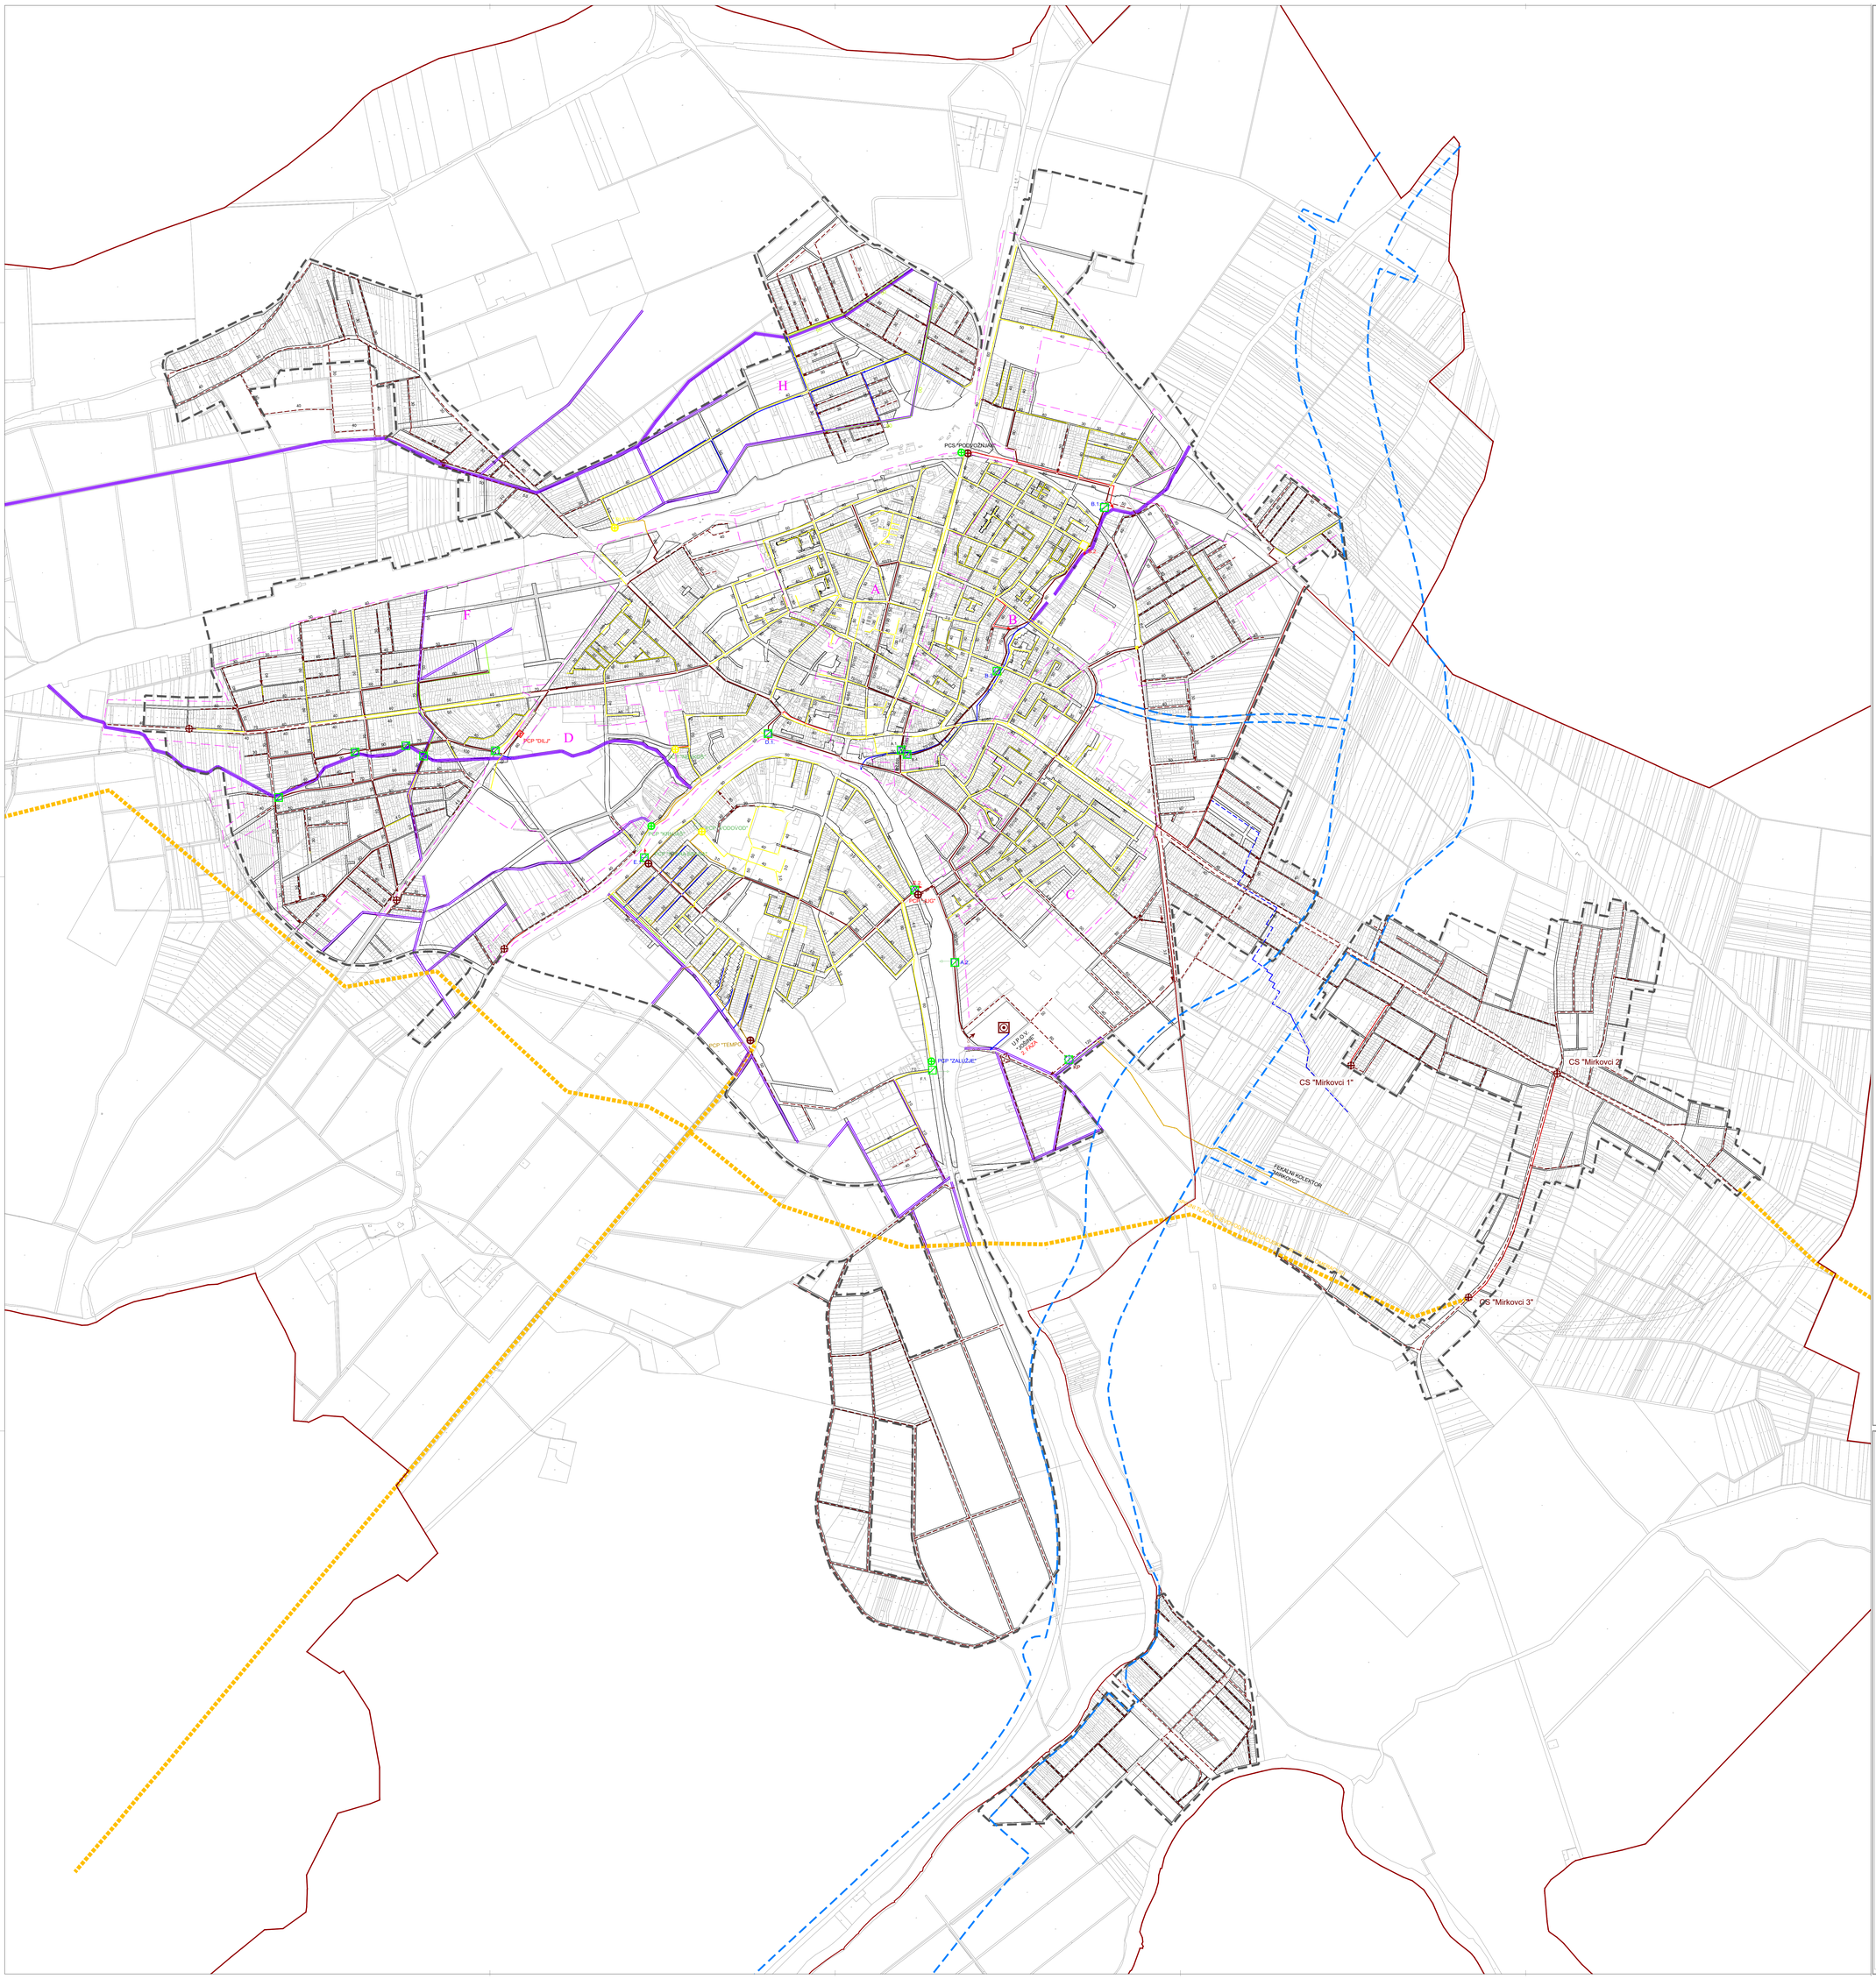

GRANICE

TERITORIJALNE I STATISTIČKE GRANICE
- OPĆINSKA / GRADSKA GRANICA
- GRANICA NASELJA

OSTALE GRANICE
- GRANICA ZONE ZAHVATA VISENAMJENSKOG KANALA DUNAV-SAVA
- GRANICA KORIDORA VISENAMJENSKOG KANALA DUNAV-SAVA
- OBUHVAT GUP-a

ODVODNJA

POSTOJEĆE / PLANIRANO
- GLAVNI DOVODNI KANAL (KOLEKTOR)
- KANAL MJEŠOVITE ODVODNJE
- KANAL FEKALNE ODVODNJE
- KANAL OBORINSKE VODE
- PLANIRANA MREŽA ODVODNJE
- REKONSTRUKCIJA POSTOJEĆE MREŽE
- PLANIRANO ZACJEVLJENJE MELIORACIJSKOG KANALA
- UREĐAJ ZA PROČIŠĆAVANJE OTPADNIH VODA
- TLAČNI CJEVOVOD
- MJ. P.C.S.
- FEK. P.C.S.
- OBOR. P.C.S. - "PODVOŽNJAK"
- KIŠNI PRELJEV
- RET. BAZEN - M.
- RET. BAZEN O. - "PODVOŽNJAK"
- GRANICA SLIVA

MELIORACIJSKA ODVODNJA
- OSNOVNA KANALSKA MREŽA
- DETALJNA KANALSKA MREŽA

1 ha
0 100 400 800 m
S

IZMJENE I DOPUNE GENERALNOG URBANISTIČKOG PLANA GRADA VINKOVACA

VUKOVARSKO - SRIJEMSKA ŽUPANIJA
GRAD VINKOVCI

Naziv prostornog plana:	IZMJENE I DOPUNE GENERALNOG URBANISTIČKOG PLANA GRADA VINKOVACA PRIJEDLOG PLANA ZA JAVNU RASPRAVU
Naziv kartografskog prikaza:	KOMUNALNA INFRASTRUKTURNA MREŽA - SUSTAV ODVODNJE OTPADNIH VODA
Broj kartografskog prikaza: 3.4.2.	Mjerilo kartografskog prikaza: 1:10.000
Odluka o izradi plana (službeno glasilo): "Službeni glasnik Grada Vinkovaca", broj 5/18	Odluka predstavničkog tijela o donošenju (službeno glasilo):
Javna rasprava (datum objave): Ponovna Javna rasprava:	Javni uvid održan: Javno izlaganje održano:
Pečat tijela odgovornog za provođenje javne rasprave:	Odgovorna osoba za provođenje javne rasprave: mr. MANDICA SANKOVIĆ, dipl.ing.arh., ovl.arh.urb. (ime, prezime i potpis)
Mišljenje prema članku 107. Zakona o prostornom uređenju („Narodne novine", br. 153/13, 65/17, 114/18, 39/19 i 98/19)	
Stručni izrađivač: **JURCON PROJEKT d.o.o.** Gotalovečka 4a, Zagreb tel.: 01/ 301 22 06	JURCON PROJEKT d.o.o. Gotalovečka 4a, 10000 ZAGREB tel: 385 (0) 1 301 22 06 fax: 385 (0) 1 301 22 07 e-mail: jurcon@jurcon.jurcon.hr
Pečat pravne osobe/tijela koje je izradilo plan: JURCON PROJEKT d.o.o. za projektiranje i graditeljstvo ZAGREB, Gotalovečka 4/1	Odgovorna osoba: ZDRAVKO JURČEC, dipl.ing.grad. (ime, prezime i potpis)
Odgovorni voditelj: mr.sc. Slobodan Bajagić, dipl.ing.šum., ovlašteni arhitekt urbanist	DIGITALNI POTPIS SLOBODAN BAJAGIĆ Datum: 2019.12.20 11:47:37 +01'00' A 5588
Stručni tim u izradi plana: Jelena Loketa Kreiz, dipl.ing.arh. Sara Leić, dipl.ing.arh. Ivana Milešić, mag.ing.prosp.arch. Gordan Maček, dipl.ing.prom. Renata Fakin, ing.grad. Kristina Crnekovič, ing.grad. Tito Kosty, dipl.ing.arh. Franjo Carević, dipl.ing.grad. mrsc. Slobodan Bajagić, dipl.ing.šum. Vanjski suradnik: Saša Ivančić, dipl.iur.	
Pečat predstavničkog tijela:	Gradonačelnik IVAN BOSANČIĆ, mag. oec. (ime, prezime i potpis)
Istovjetnost ovog prostornog plana sa izvornikom ovjerava: mr. MANDICA SANKOVIĆ, dipl.ing.arh., ovl.arh.urb. (ime, prezime i potpis)	Pečat nadležnog tijela: