
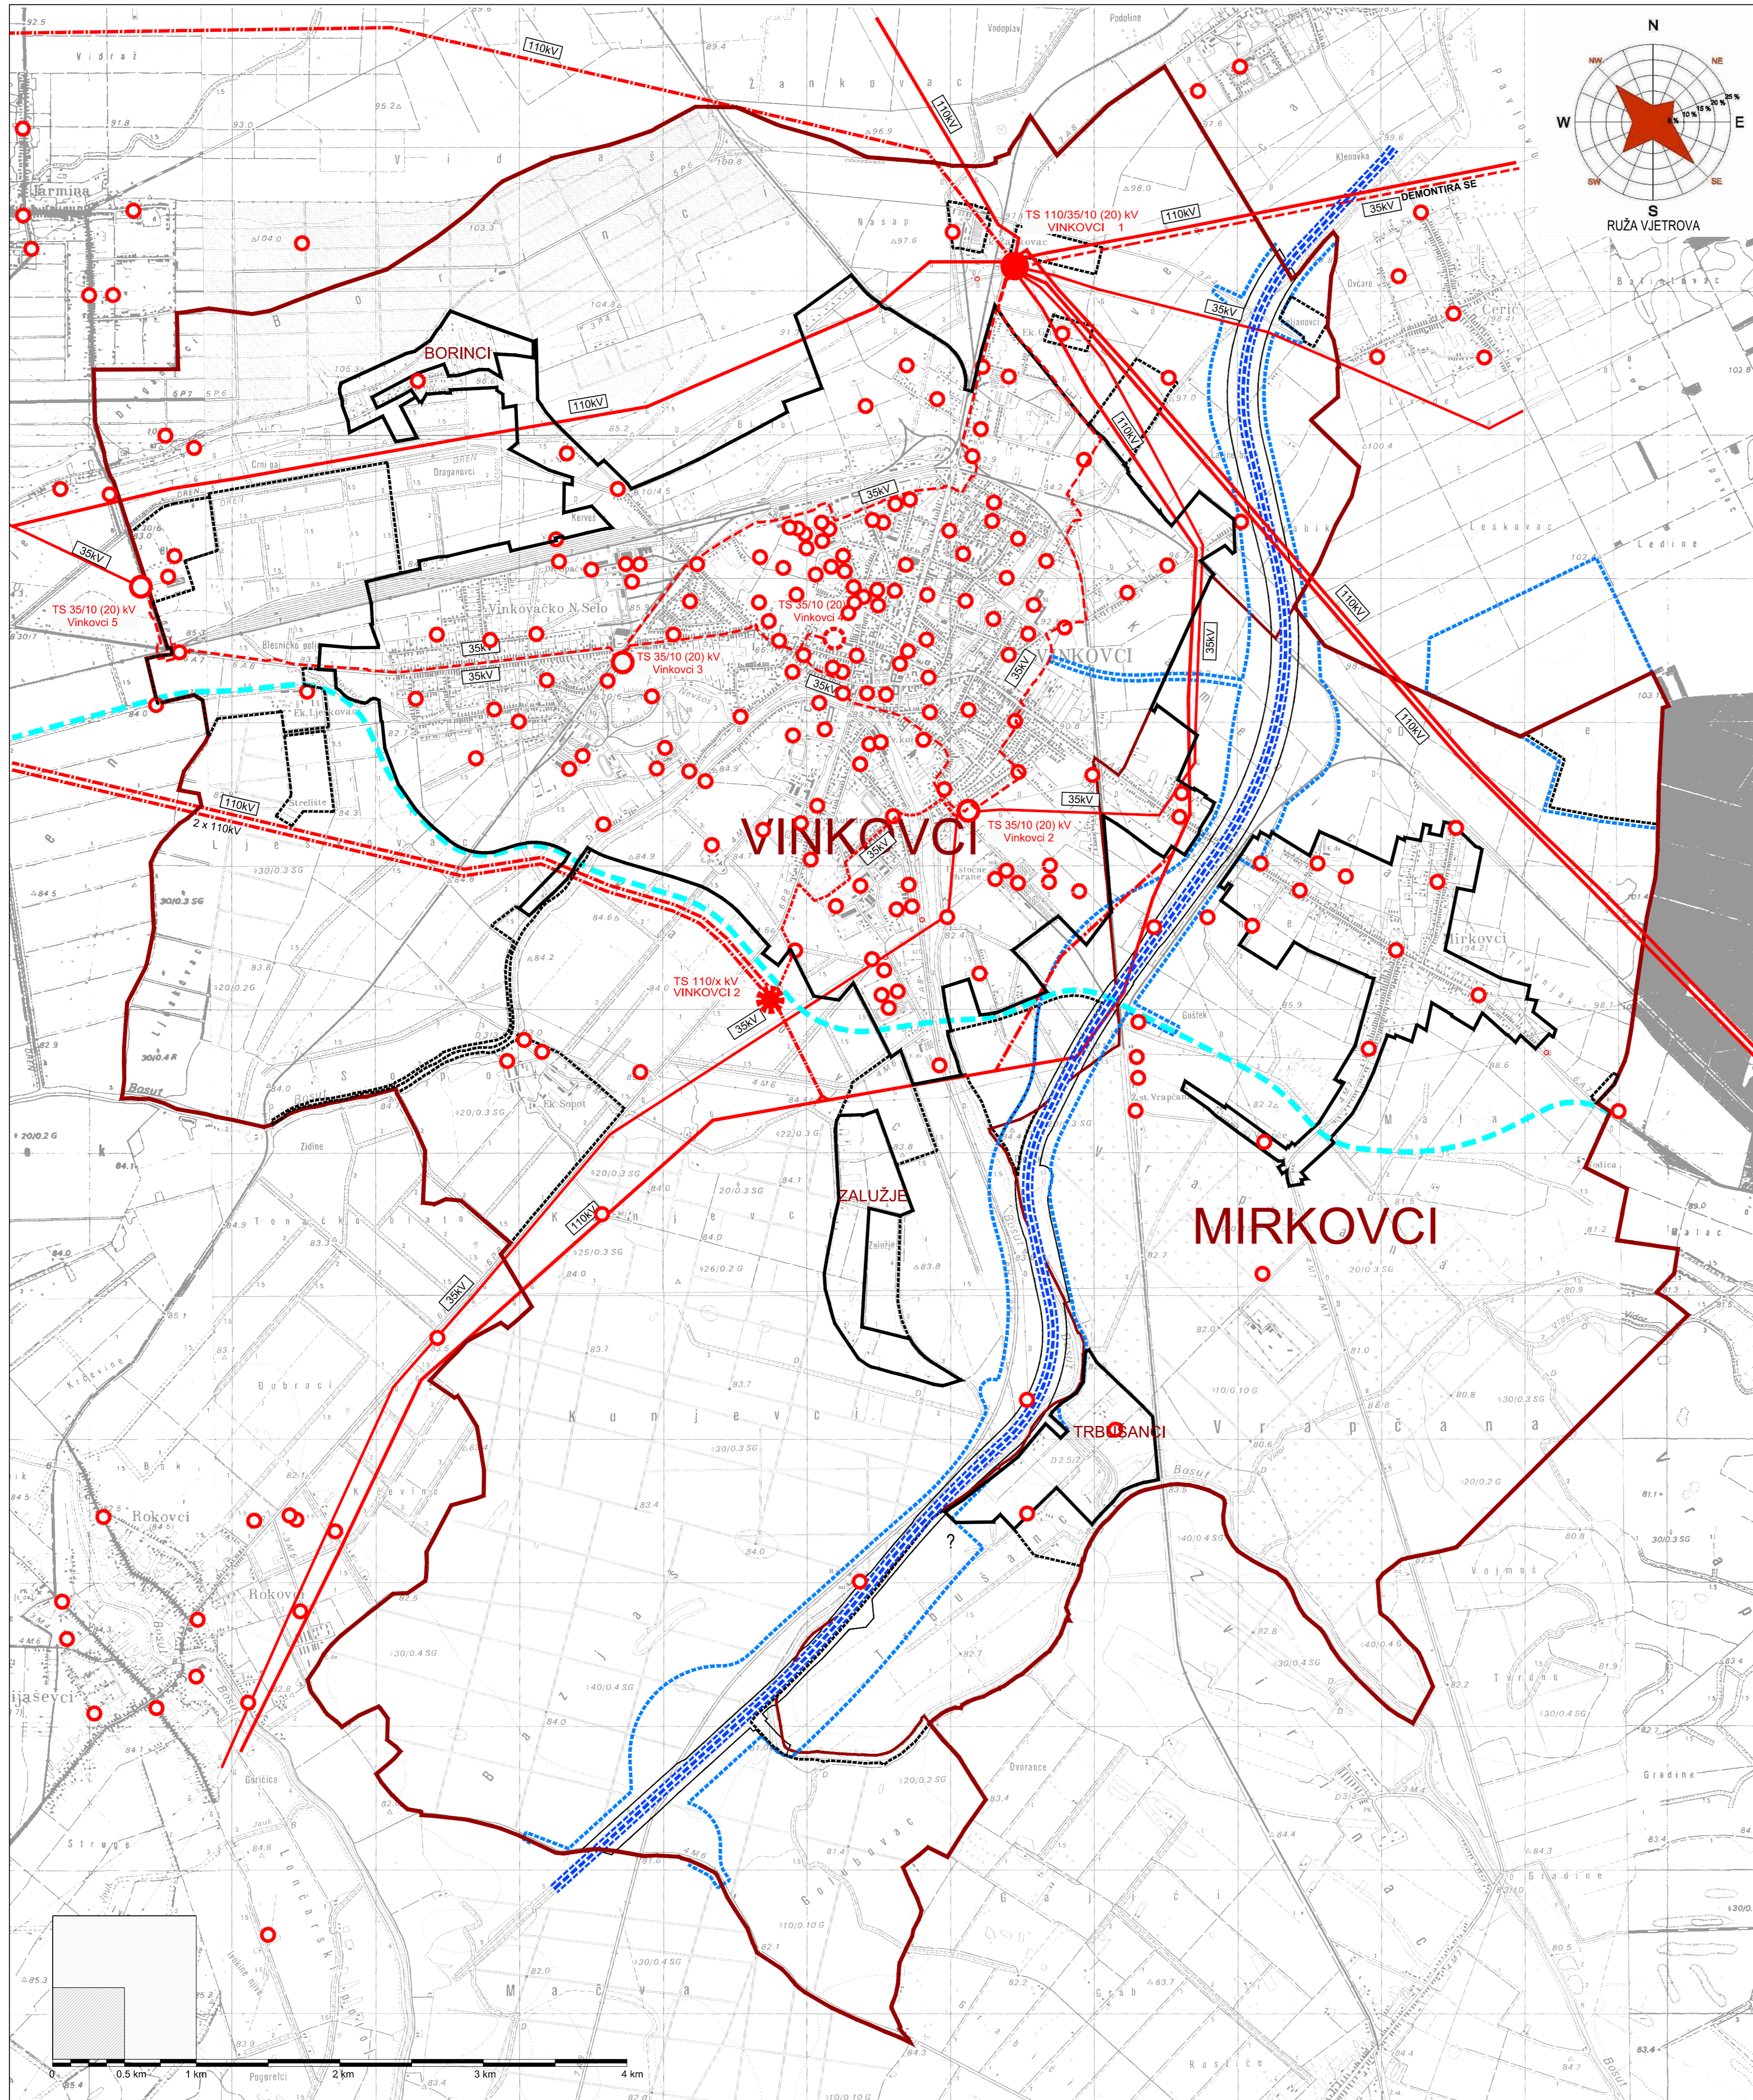


IZMJENE I DOPUNE PROSTORNOG PLANA UREĐENJA GRADA VINKOVACA

2. INFRASTRUKTURNI SUSTAVI 2.B. ENERGETSKI SUSTAV 2.B.1. Elektroenergetika

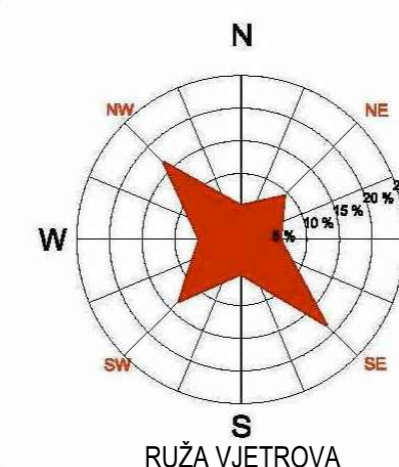

POSTOROJE: PLAMIRANO

GRANICE
TERITORIJALNE I STATISTIČKE GRANICE

- GRANICA GRADA
- GRANICA NASELJA

OSTALE GRANICE

- GRANICA GRAĐEVINSKOG PODRUČJA NASELJA
- GRANICA IZDVOJENIH GRAĐEVINSKIH PODRUČJA IZVAN NASELJA
- GRANICA ZONE ZAHVATA VIŠENAMJENSKOG KANALA DUNAV-SAVA
- GRANICA KORIDORA VIŠENAMJENSKOG KANALA DUNAV-SAVA

ELEKTROENERGETIKA

TRANSFORMATORSKA POSTROJENJA


- TS 110/35/10 (20) kV ; TS 110x kV
- TS 35/10 (20) kV
- TS 10 (20)/0,4 kV

ELEKTROPRIJENOSNE GRAĐEVINE

- DALEKOVOD 110 kV
- DALEKOVOD 110 kV (demontaža)
- DALEKOVOD 35 kV
- KABELSKI DALEKOVODI 35 kV
- DALEKOVOD 10 (20) kV
- DALEKOVOD 10(20) kV (rekonstr. ili demontaža)
- KABEL 10 (20) kV

PROMET

- VIŠENAMJENSKI KANAL DUNAV-SAVA - PLOVNI PUT (Vb)
- JUŽNA OBLAZNICA

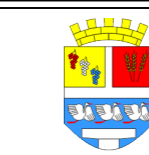

VUKOVARSKO - SRIJEMSKA ŽUPANIJA
GRAD VINKOVCI



Naziv prostornog plana: **IZMJENE I DOPUNE PROSTORNOG PLANA UREĐENJA GRADA VINKOVACA**

Naziv kartografskog prikaza: **INFRASTRUKTURNI SUSTAVI
2.B. ENERGETSKI SUSTAV
2.B.1. Elektroenergetika**

Broj kartografskog prikaza: **2.B.1.** Mjerilo kartografskog prikaza: **1 : 25 000**

Odluka o izradi prostornog plana (službeno glasilo): **Službeni glasnik Grada Vinkovaca, broj 9/11** Odluka predstavničkog tijela o donošenju (službeno glasilo): **Službeni glasnik Grada Vinkovaca, broj 5/16**

Javna rasprava (datum objave): **Sl. glasnik Grada Vinkovaca 18.6. / Glas Slavonije 24.6.2015.** Javno izlaganje održano: **14. 7. 2015.** Ponovna Javna rasprava: **Glas Slavonije 15.12.2015.** Ponovni javni uvid: **od 22. do 29.12.2015./** Ponovno javno izl: **22.12. 2. Ponovna Javna rasprava: Glas Slavonije 26.4.2016.** Ponovni javni uvid: **od 3. do 10.5.2016./ 2. Ponovno javno izl: 9.5.**

Pečat tijela odgovornog za provođenje javne rasprave: **mr. MANDICA SANKOVIĆ, dipl.ing.arh.** (ime, prezime i potpis)

Suglasnost prema članku 98. Zakona o prostornom uređenju i gradnji ("Narodne novine", br. 76/07, 38/09, 55/11, 90/11 i 50/12) u svezi s člankom 188. prijelaznih i završnih odredbi Zakona o prostornom uređenju (Narodne novine, broj 153/13) Klasa: **350-02/16-01/34** Urbroj: **2196/1-01-16-1** datum: **19.08.2016.**

Stručni izrađivač: **JURCON PROJEKT d.o.o.,** Gotovojevačka 4a, Zagreb tel. 011 301 22 06



Pečat pravne osobe/tijela koje je izradio plan: **ZDRAVKO JURČEĆ, dipl.ing.grad.** (ime, prezime i potpis)

Odgovorni voditelj: **Ljeka Jurasović, dipl.ing.arh.** ovlaštena arhitektica i ovlaštena arhitektica urbanistica

Stručni tim u izradi plana:
Ljeka Jurasović, dipl.ing.arh. Bojan Linardić, dipl.ing.arh. Zdravko Jurčec, dipl.ing.grad.
Tito Kosty, dipl.ing.arh. Renata Fakin, ing.grad. Gordan Maček, dipl.ing.prom.
Momir Pavletić Slobodan, mag.ing.prosp.arch. Kristina Perkov mag.ing.arch. Milan Puhar, dipl.ing.el.
Vanjski suradnik: Nevenka Mrčela, dipl.lur.

Pečat predstavničkog tijela: **KATA KREŠIĆ, dr.med.** (ime, prezime i potpis)

Istovjetnost ovog prostornog plana sa izvornikom ovjerava: **mr. MANDICA SANKOVIĆ, dipl.ing.arh.** (ime, prezime i potpis)

